

Dichiarazione protocollo n. del

Planimetria di u.i.u. in Comune di Carre'

Via Fattecca

civ. 1

Identificativi Catastali:

Sezione:
 Foglio: 9
 Particella: 938
 Subalterno:

Compilata da:
 Tescari Romeo

Iscritto all'albo:
 Geometri


Prov. Vicenza

N. 633


Scheda n. 1

Scala 1:200


PIANO TERRA

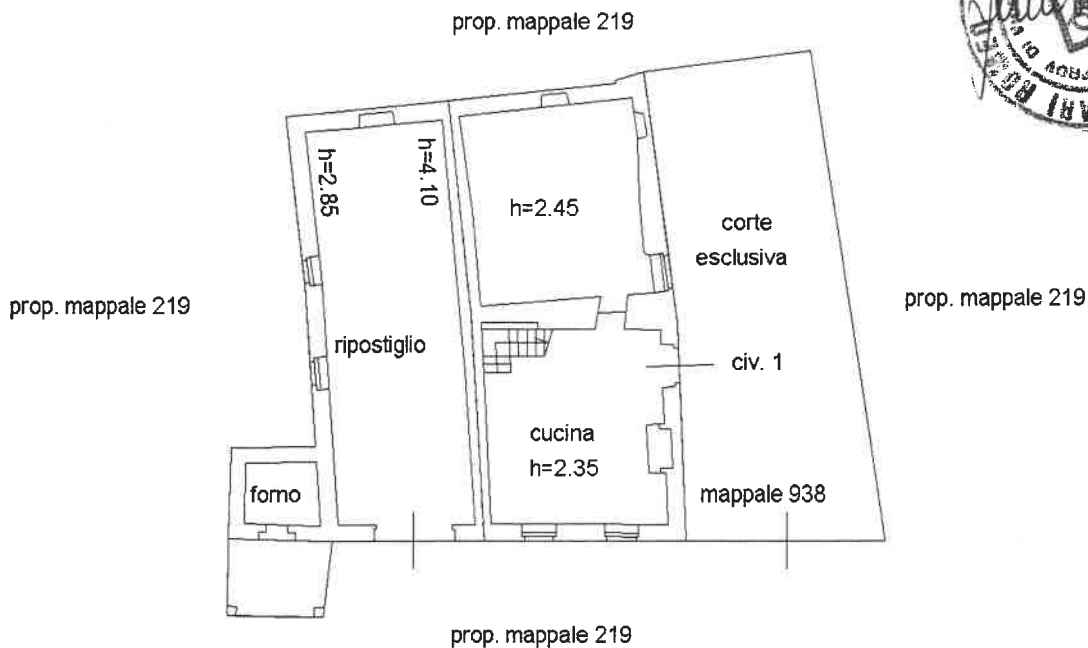

PIANO PRIMO

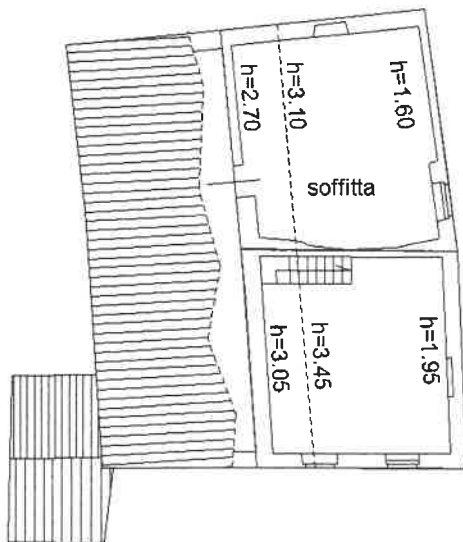


ORIENTAMENTO

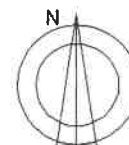


Agenzia del Territorio
CATASTO FABBRICATI
Ufficio Provinciale di
Vicenza

Dichiarazione protocollo n. _____ del _____	
Planimetria di u.i.u. in Comune di Carre'	
Via Fattecca _____	civ. _____
Identificativi Catastali: Sezione: Foglio: 9 Particella: 937 Subalterno: 4	Compilata da: Tescari Romeo Iscritto all'albo: Geometri Prov. Vicenza _____ N. 633

Scheda n. 1 Scala 1:200

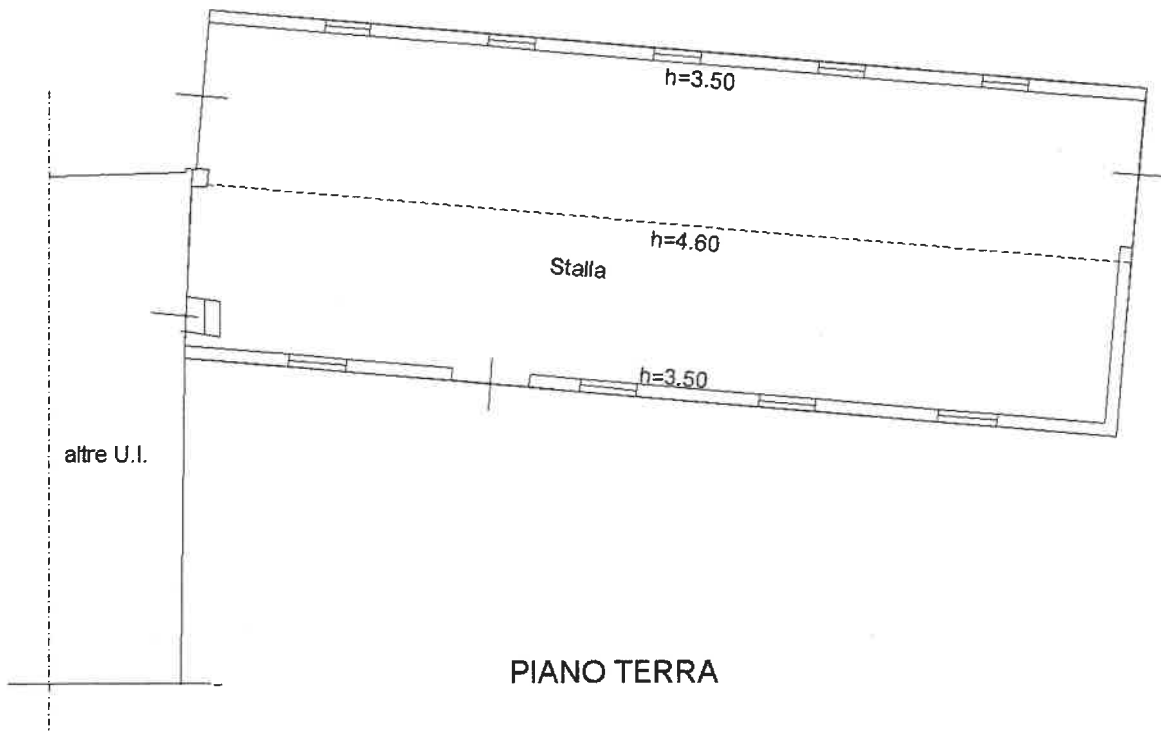

ORIENTAMENTO

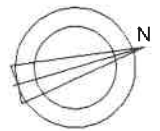

scala 1:200

**Agenzia del Territorio
CATASTO FABBRICATI
Ufficio Provinciale di
Vicenza**

Dichiarazione protocollo n. del

Planimetria di u.i.u. in Comune di Carre'

Via Fattecca

civ. 1

Identificativi Catastali:

Sezione:
Foglio: 9
Particella: 938
Subalterno:

Compilata da:
Tescari Romeo

Iscritto all'albo:
Geometri


Prov. Vicenza

N. 633


Scheda n. 1

Scala 1:200


PIANO TERRA

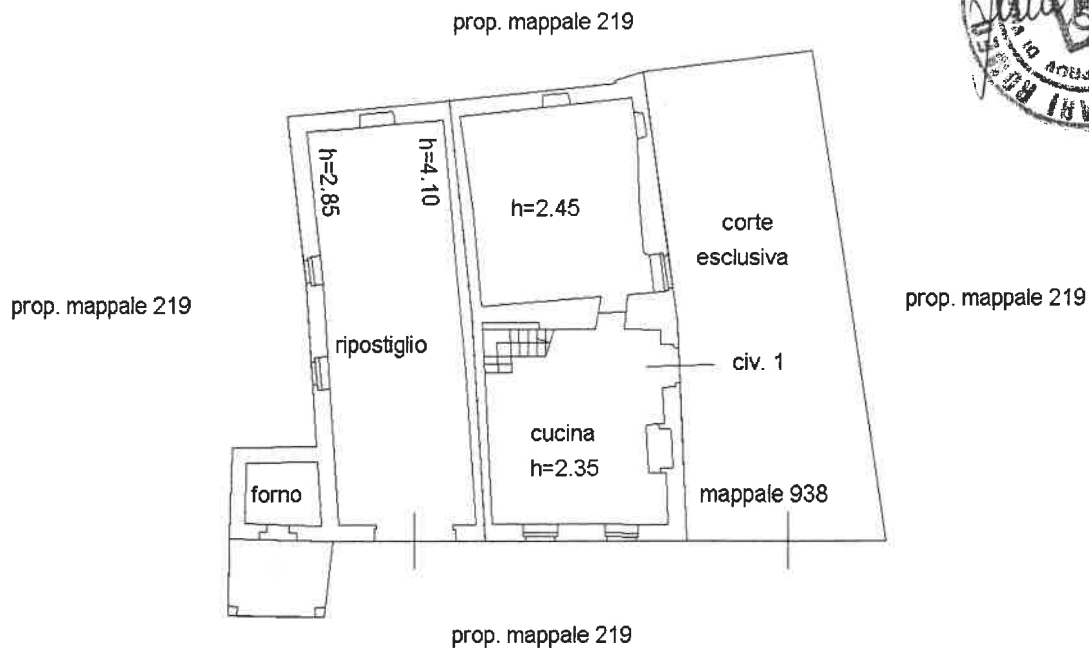

PIANO PRIMO

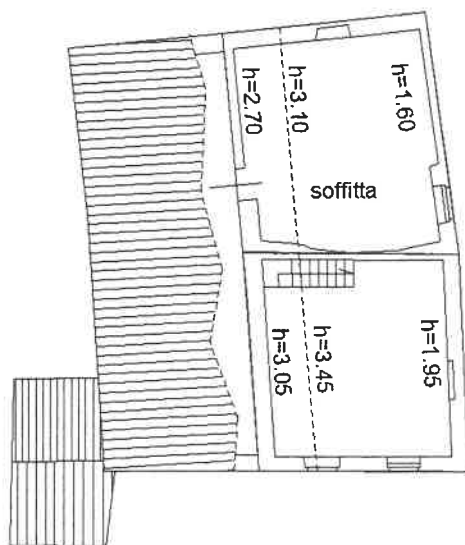

ORIENTAMENTO

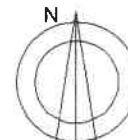

Agenzia del Territorio
CATASTO FABBRICATI
Ufficio Provinciale di
Vicenza

Dichiarazione protocollo n. del

Planimetria di u.i.u. in Comune di Carre'

Via Fattecca

civ. 2

Identificativi Catastali:

Sezione:

Foglio: 9

Particella: 937

Subalterno: 2

Compilata da:
 Tescari Romeo

Iscritto all'albo:
 Geometri


Prov. Vicenza

N. 633


Scheda n. 1

Scala 1:200


PIANO TERRA

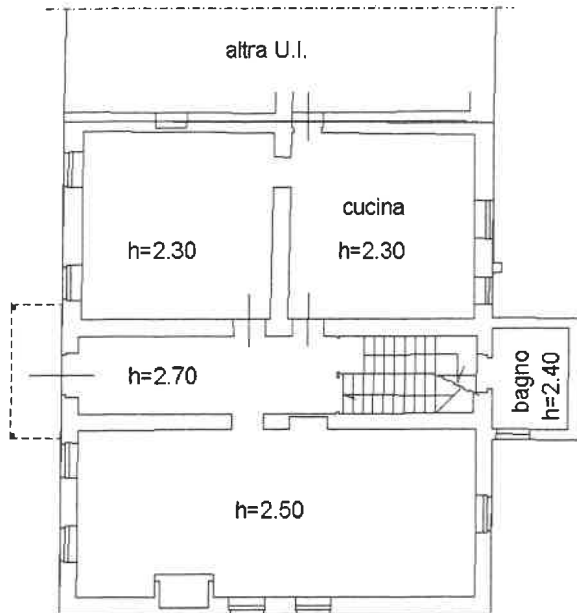


PIANO SECONDO

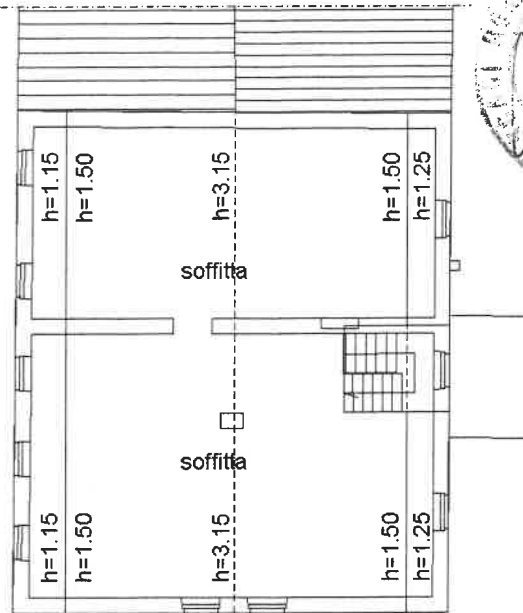

PIANO PRIMO h=2.35

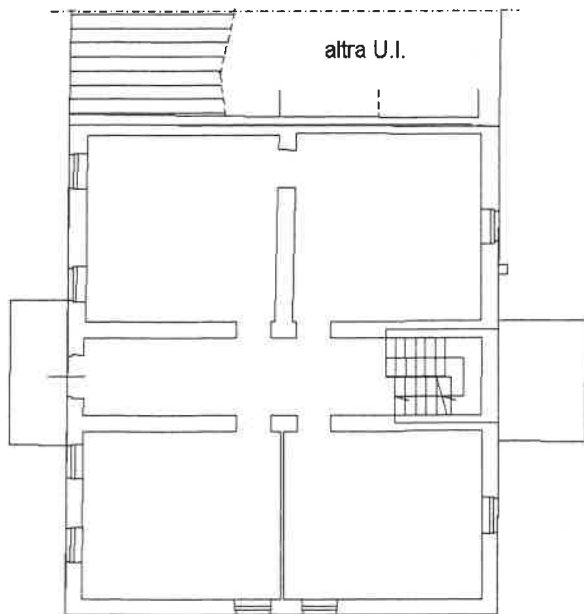

PIANO INTERRATO h=1.90

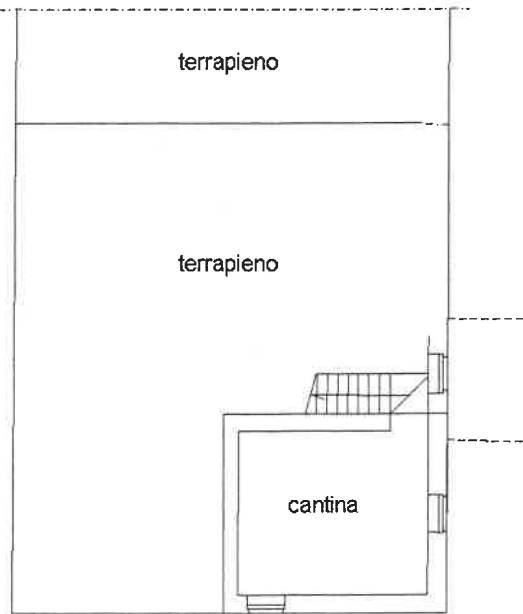

ORIENTAMENTO

